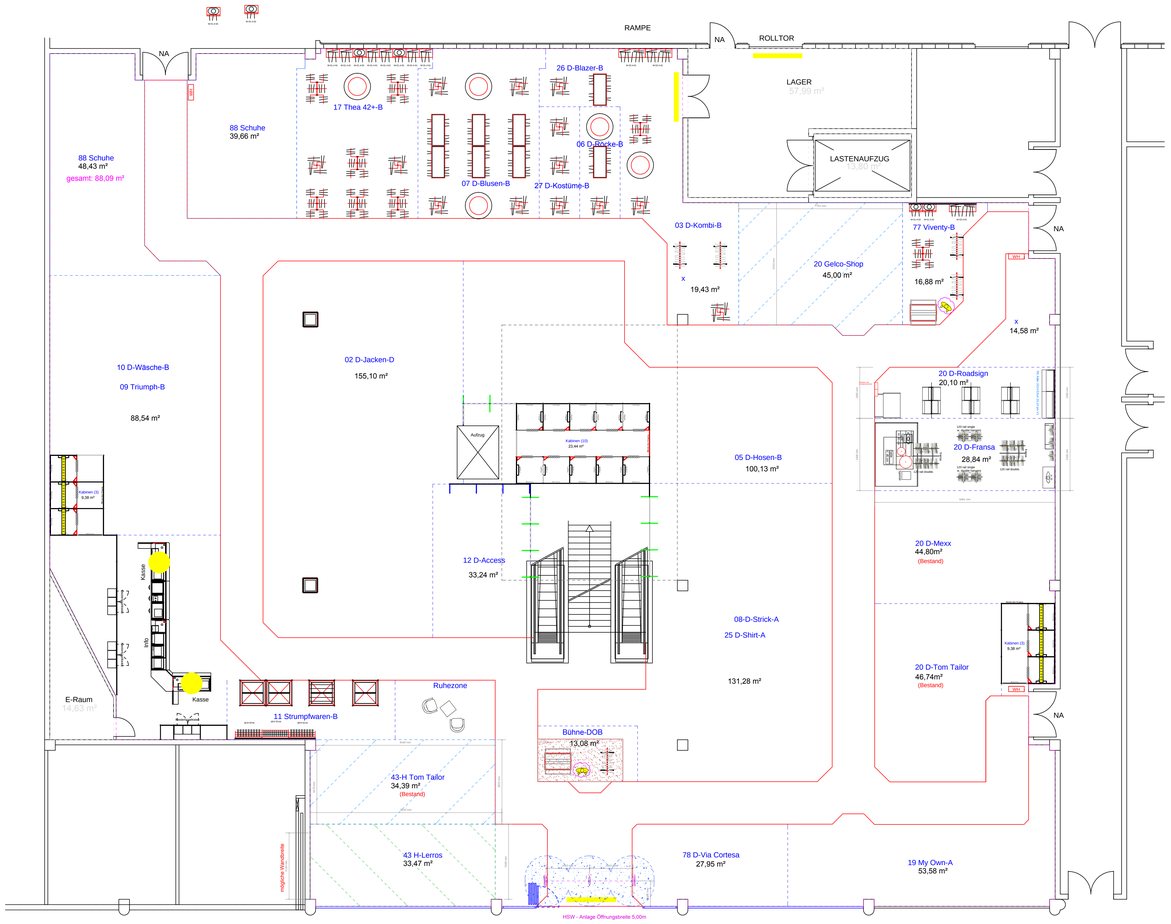

Stellfläche 1/1/1
f ges:

Wege EG:
f ges:

Verkaufsfläche EG:
f ges: 1652,72 m²
U: 181,90 lfm

Stellflächen EG:
f ges:

Wegeflächen EG:
f ges:
U:

Verkaufsfläche OG:
f ges: 925,14 m²
U: 153,79 m²

Stellflächen OG:
f ges:

Wegeflächen OG:
f ges:
U:

UK Lichtraster EG =2990 m
Rückwandhöhe = 2865 mm
UK Decke = ca 4000 mm

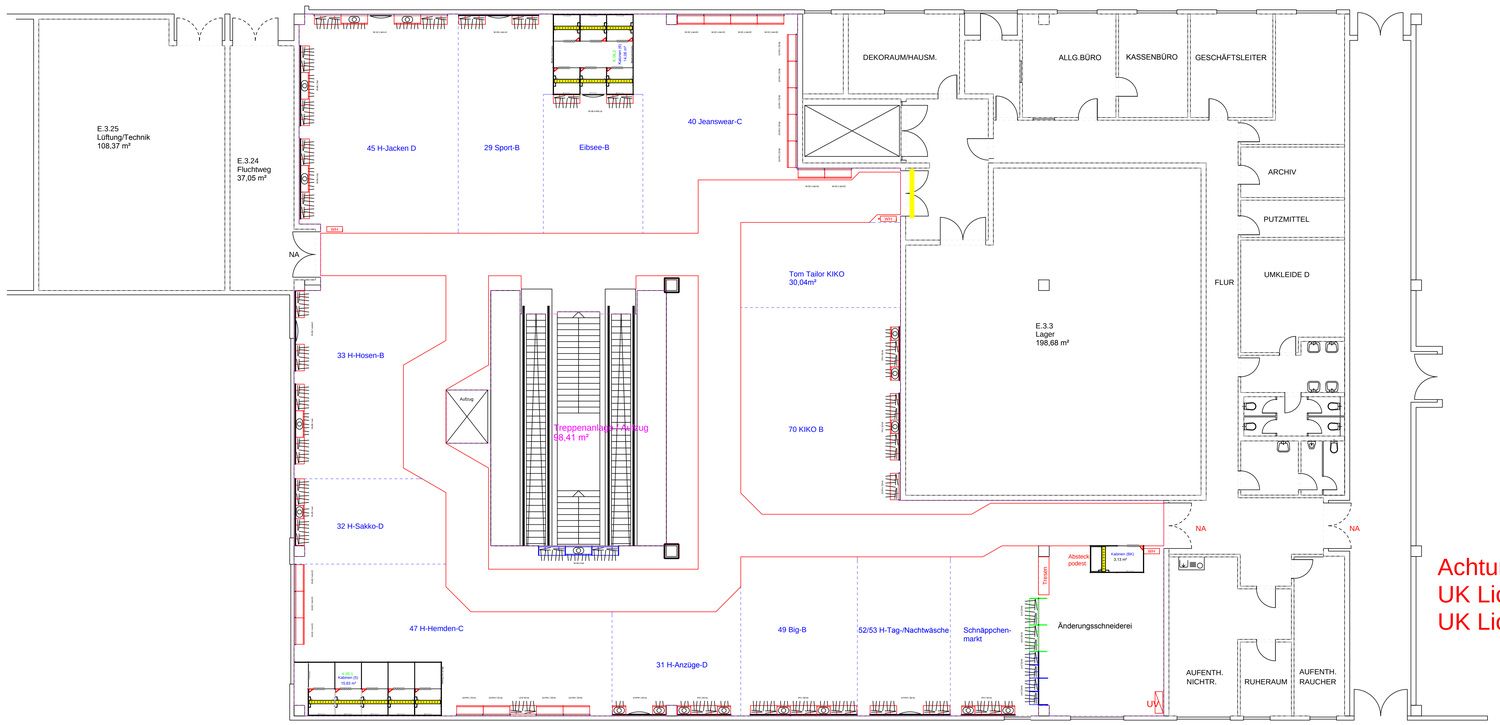

Achtung:
UK Lichtraster EG =2,99m
UK Lichtraster OG =2,94m

Entwurf - 141023

VORABZUG	VORABZUG	ACHTUNG !
Vorbehaltlich behördlicher Genehmigung	Freigabe der GF liegt noch nicht vor!	Sämtliche Masze sind am Bau zu überprüfen bzw. dem Bestand anzupassen

INDEX	DATUM	BEZEICHNUNG
X	X	X

BAUHERR	ADLER MODEMÄRKTE AG INDUSTRIESTRASSE OST 1-5, 63808 HAIBACH
BAUVORHABEN	ADLER MODEMARKT 01/106 - ERFURT HERMSDORFER STR. 4, D-99099 ERFURT

SHOP - PLANUNG
VERKAUF

MASSTÄBE : 1 : 100
GEZEICHNET : SCHWARZ
DATUM : 24.06.2011
GEPRÜFT : I

ADLER
ADLER MODEMÄRKTE AG
INDUSTRIESTRASSE OST 1 - 5
63808 Haibach
TEL: 06021 / 633 - 1408
FAX: 06021 / 633 - 8408
MAIL: hans.schwarz@adler.de

PROJEKT - NR. 0000
ZEICHNUNGS - NR. 106
INDEX A